Ansicht Nord

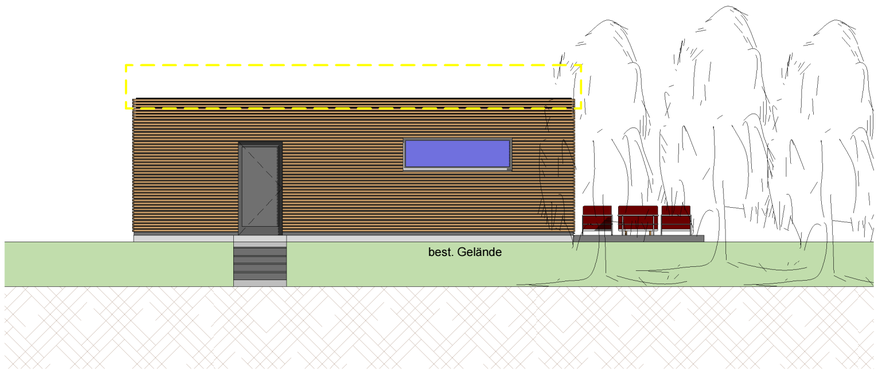

Ansicht Ost

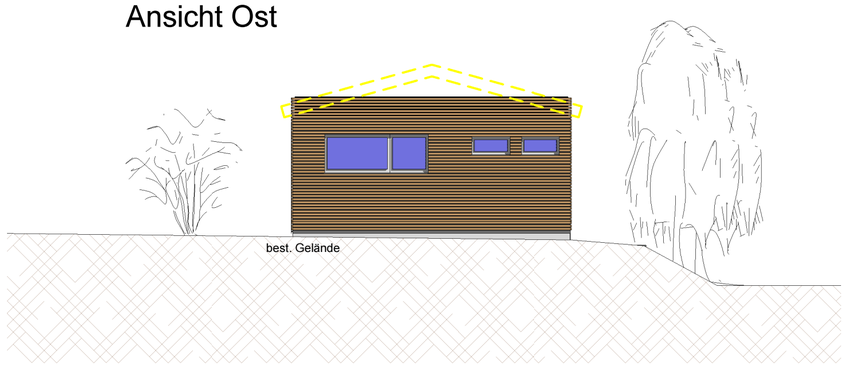

Ansicht Süd

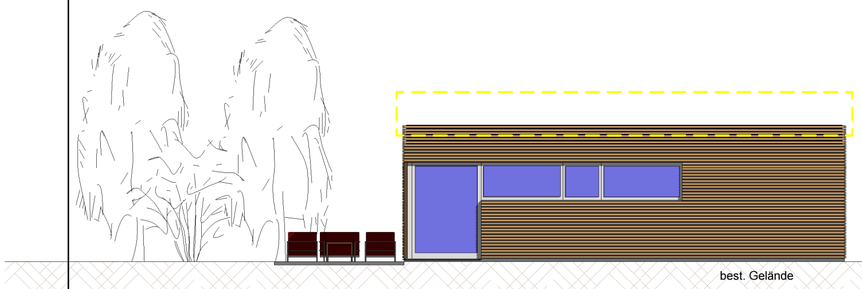

Ansicht West

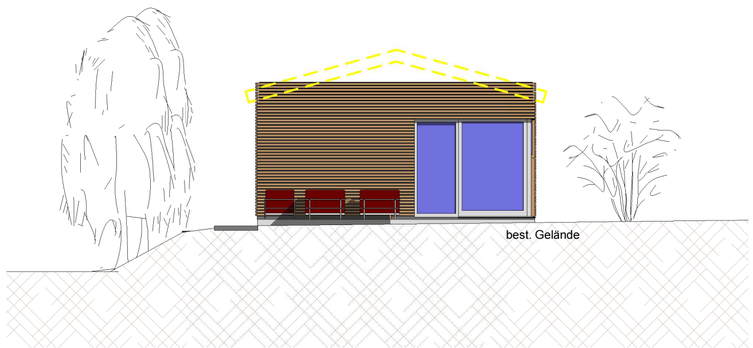

Schnitt 2

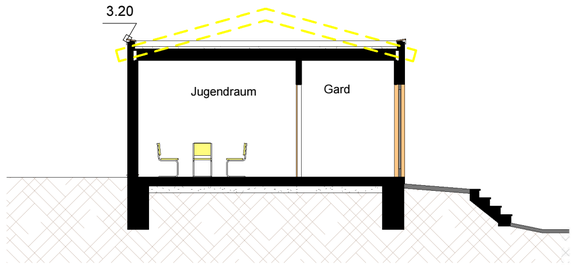

Schnitt 1

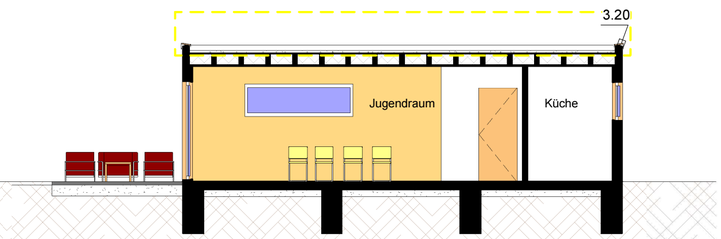

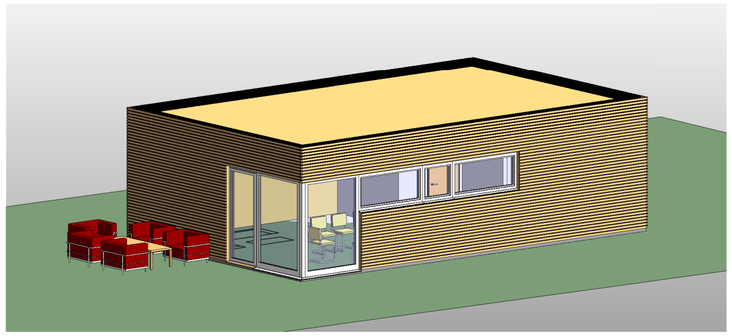

Entwässerung

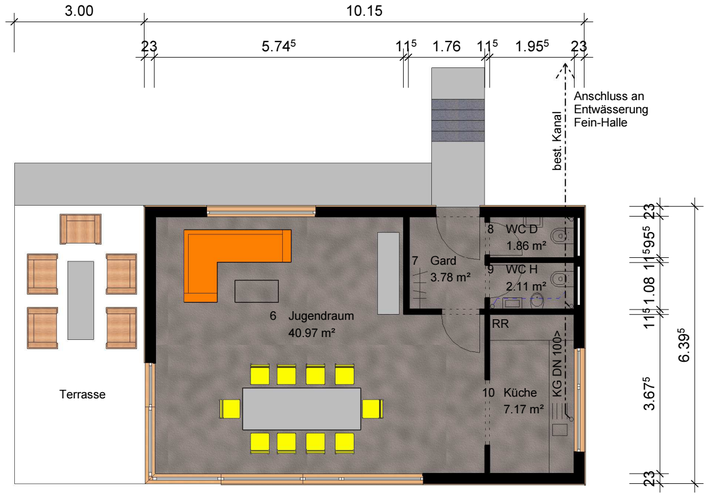

Grundriss

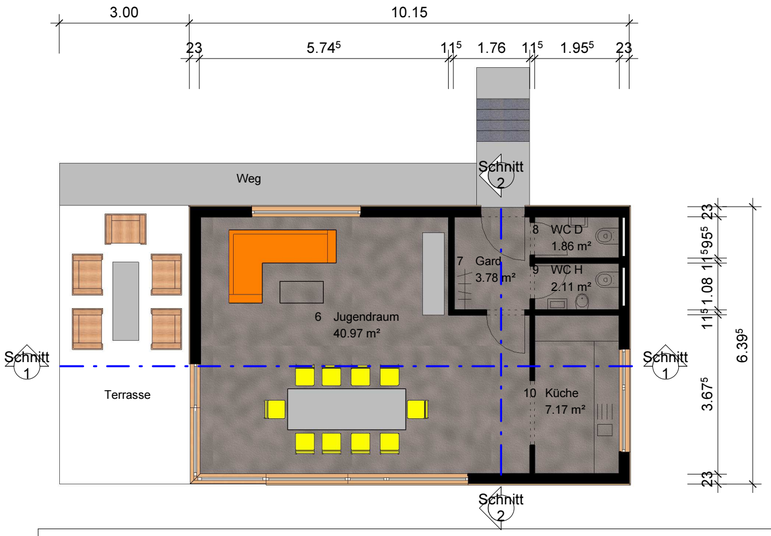

Projekt

Wiederaufbau Jugendhütte nach Abbrand
Himmelreichstraße
73529 Schwäbisch Gmünd-Bargau

Bauherr

Stadt Schwäbisch Gmünd
Dr. Joachim Bläse
Marktplatz 1
73525 Schwäbisch Gmünd

Anerkannt

Plan

Grundriss, Schnitte, Ansichten

Gefertigt

Planverfasser
architekturbüro
dietmar zimmermann freier architekt
spitalbachstraße 8
73529 schwäbisch gmünd bargau
tel. 07173-7163202
fax 07173-7163203
info@archzimmermann.de

Datum 28.11.2014
Gezeichnet Autor
Geprüft Prüfer

Maßstab 1 : 100

Projektnummer
179

Plannummer
179-E-08