
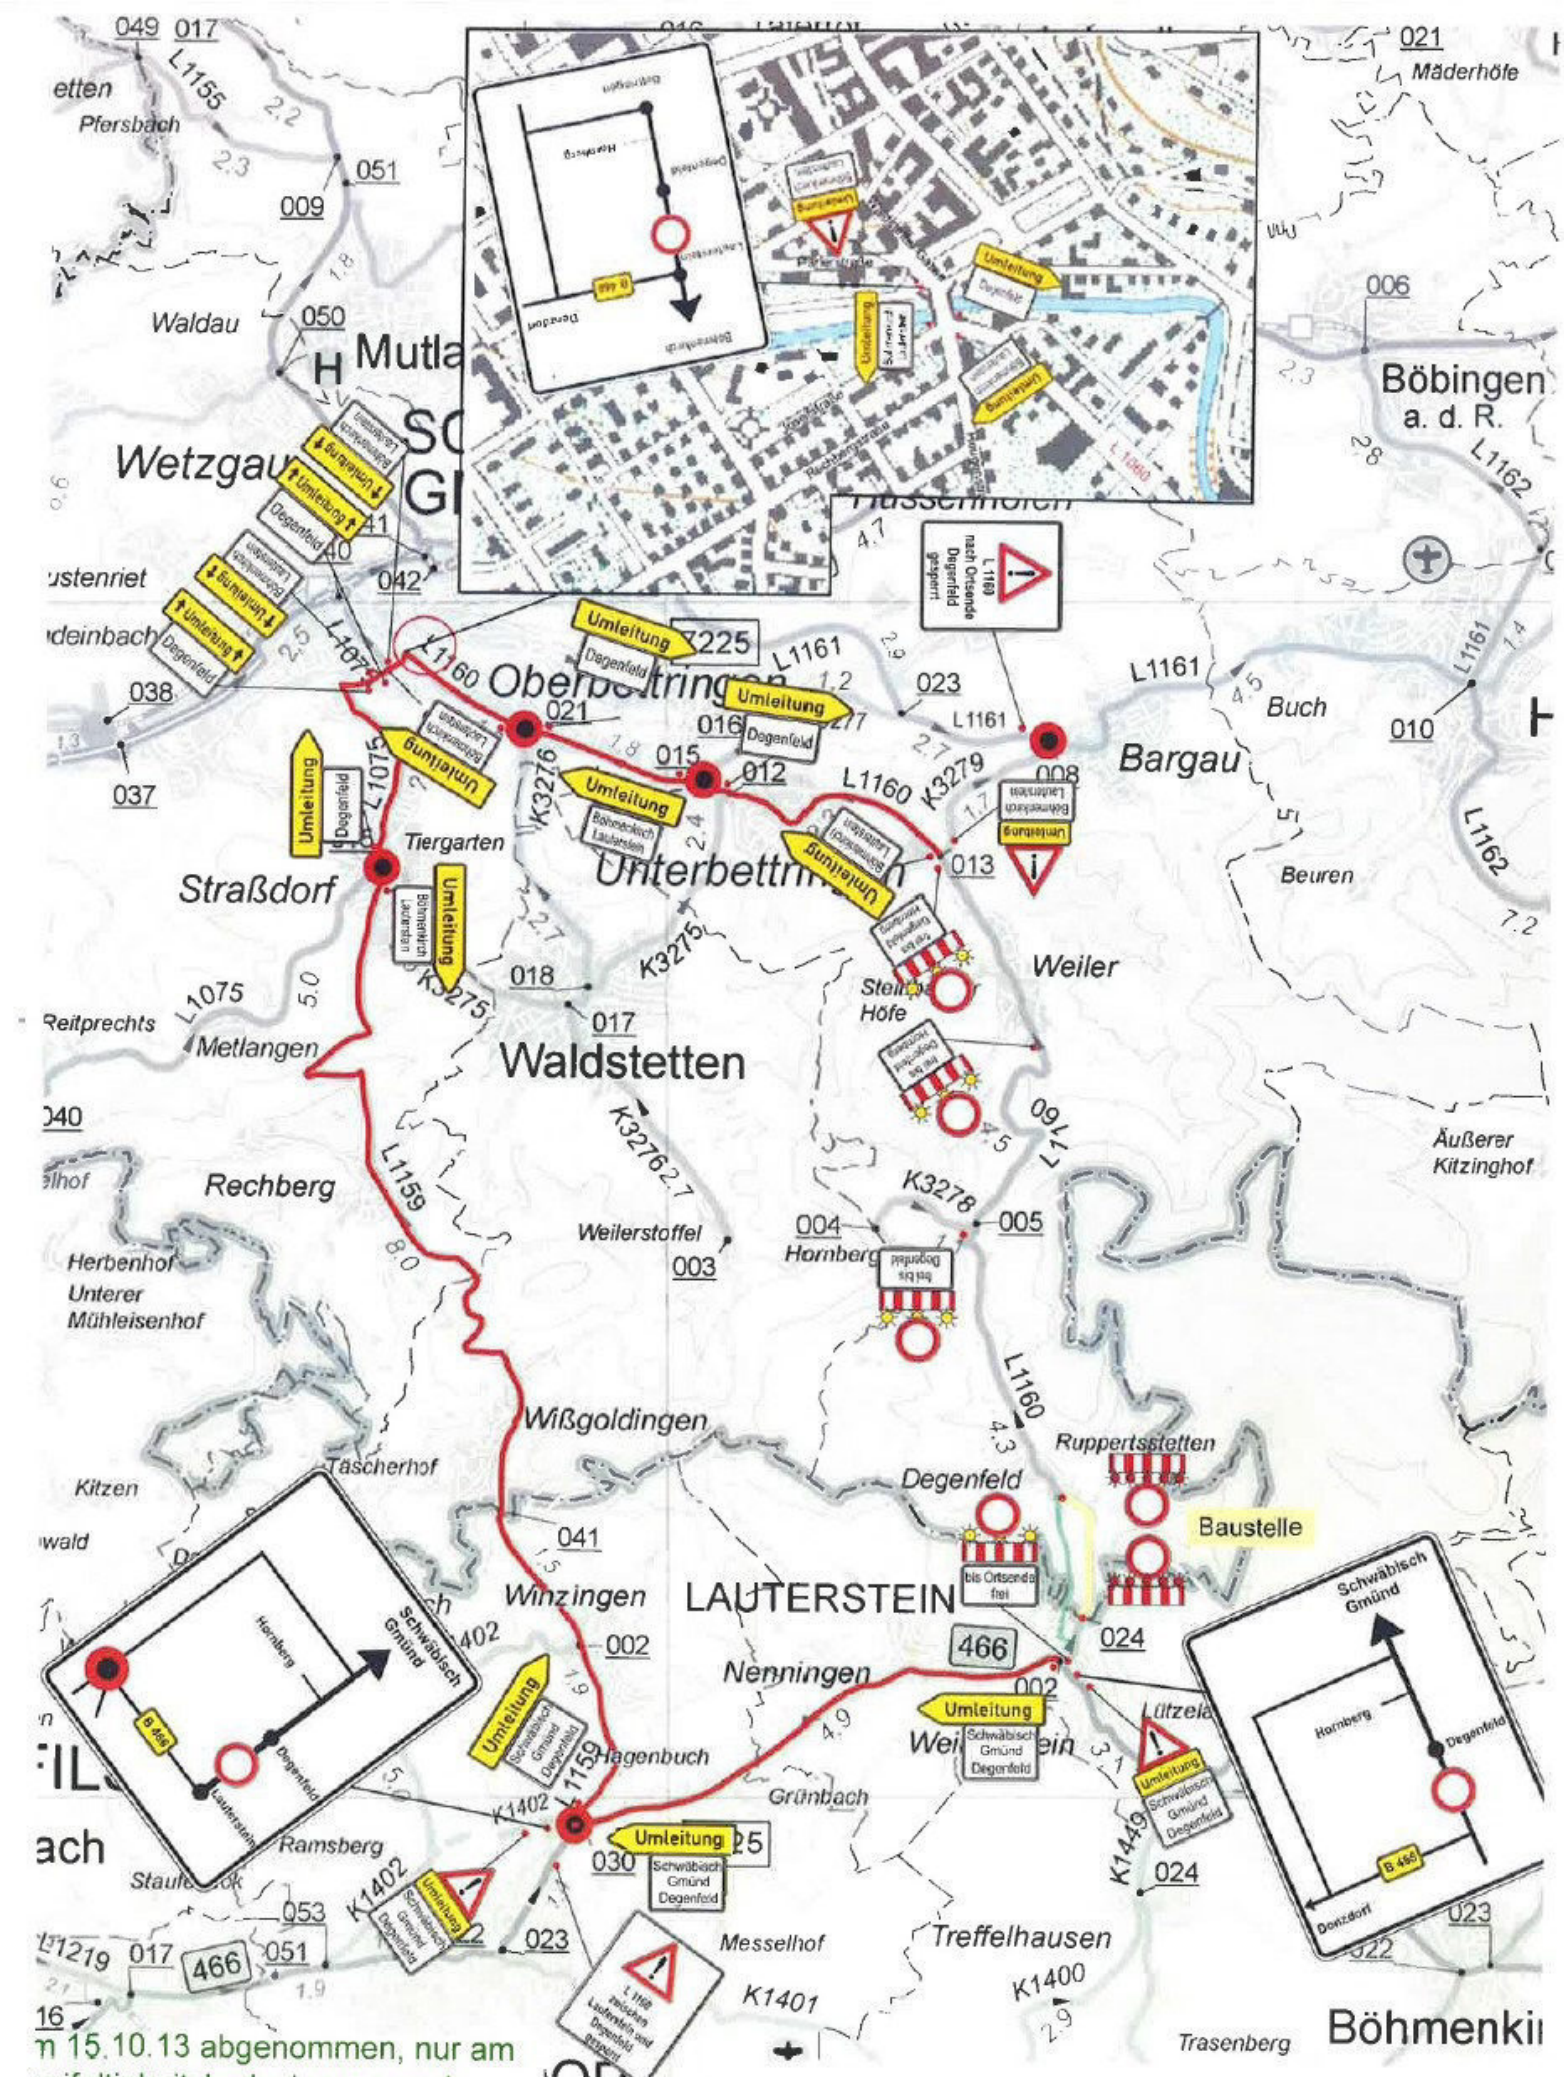
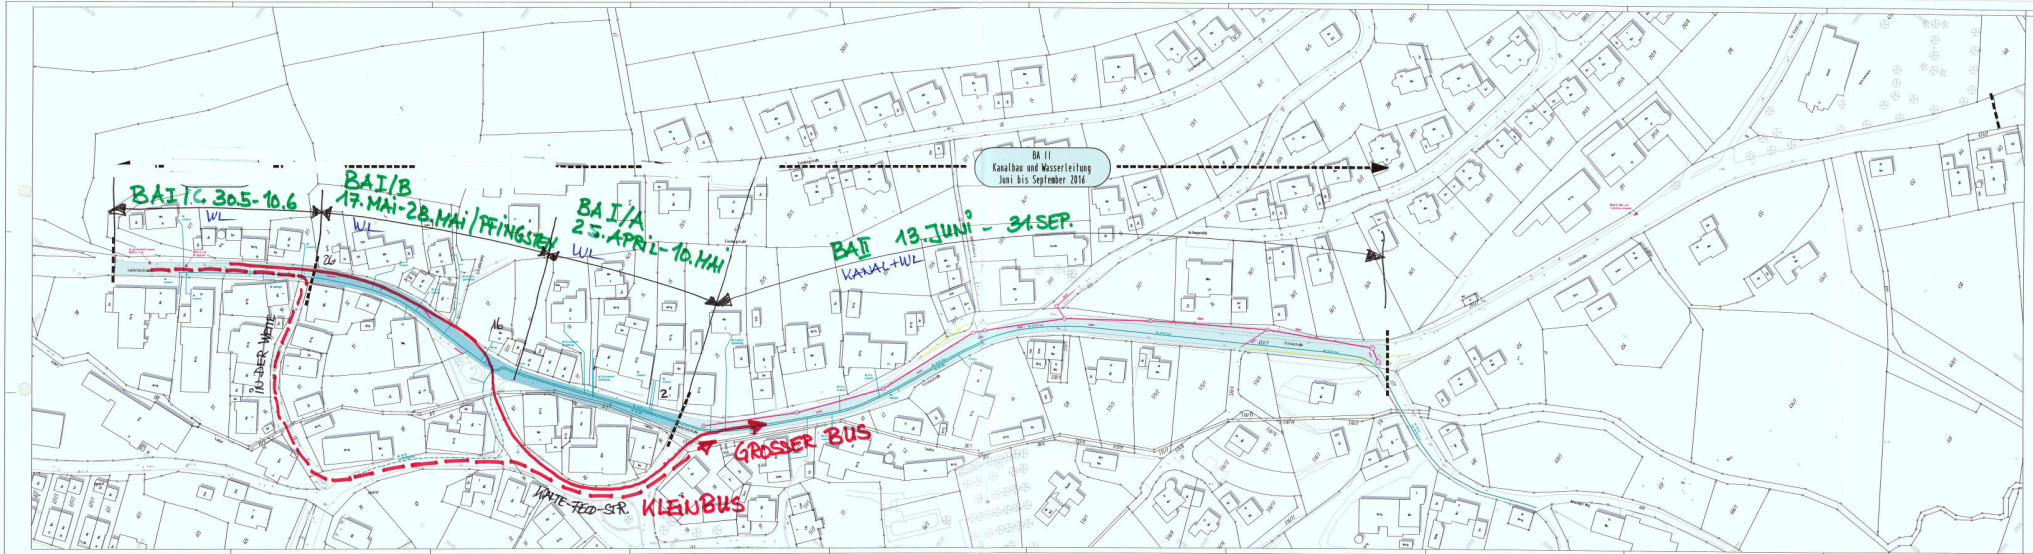


n 15.10.13 abgenommen, nur am reifaltigkeitskreisel muss noch Weißenstein" ausser Kraft gesetzt erden. (Baumann um 12.40 Uhr tel. itgeteilt) MZ

L 1160 FDE zwischen Ortsende Degenfeld - Kreisgrenze

13.08.2013


BA I C 30.5 - 10.6
WL
BA I/B
17. MAI - 28. MAI / PFINGSTEN
WL
BA I/A
25. APRIL - 10. MAI
WL
BA II 13. JUNI - 31. SEP.
KANAL + WL
BA II
Kanalbau und Wasserleitung
Juni bis September 2016
GROSSER BUS
KLEINBUS
KÄTE-FELD-STR.
RÖSER WEG
Schwäbisch Gmünd
Eigenbetrieb
Stadtentwässerung
Stadtwerke
Schwäbisch Gmünd GmbH
VTG STRAUB
Ausarbeitung und ohne Sanierung der Kanalisation
Ausführung der Wasserversorgung, Trog und DA
Bauzeitenübersicht
Aufgestellt:
Überarbeitet:
Genehmigt:
Maßstab: 1: 500
Plan-Nr. 1

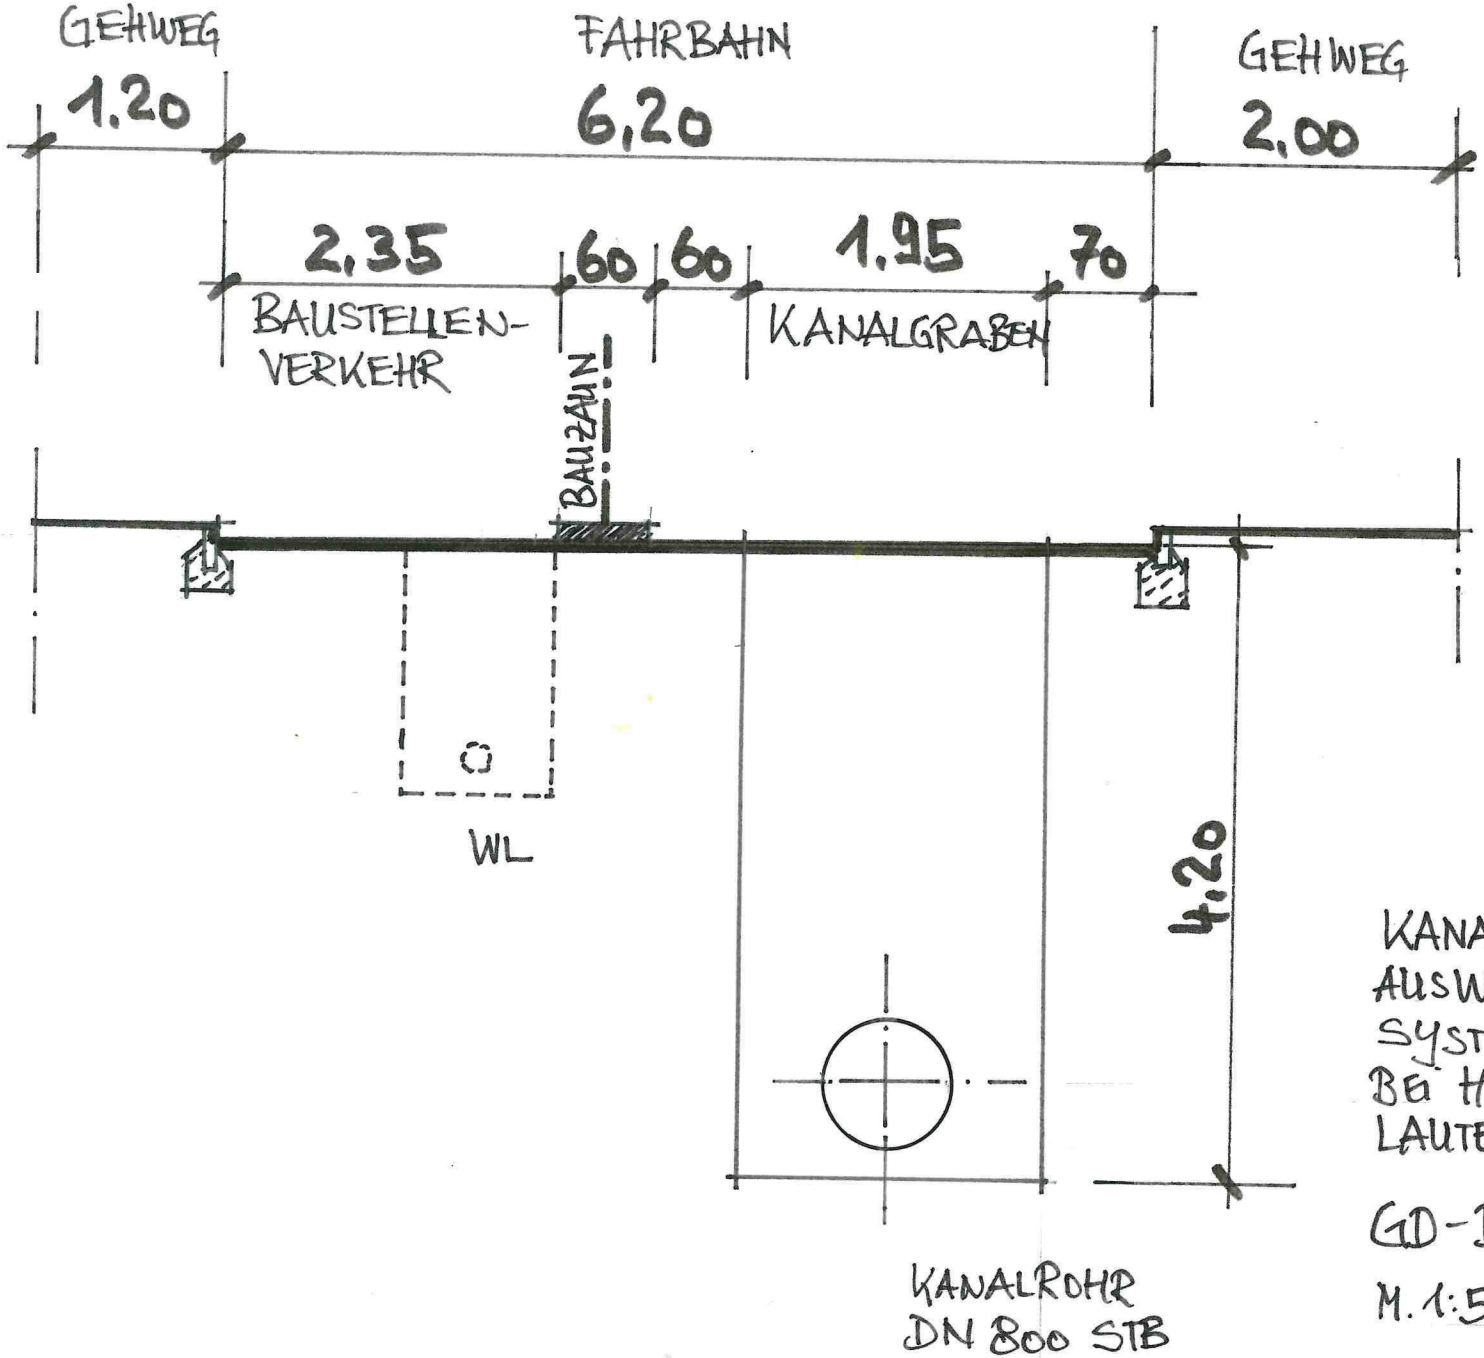

KANAL u. WL
AUSWECHSLUNG
SYSTEMSCHNITT
BEI HAUS NR. 19
LAUTERTALSTR.

GD-DEGENFELD

M. 1:50

APRIL 2016 Hi

GMÜND STADTBUS

Bauzeitenplan Ortsdurchfahrt Degenfeld

BA I / A	BA I / B	BA I / C	BA II
25.04. - 10.05.16	17.05. - 28.05.216	30.05. - 10.06.	13.06. - 30.09.16
Großer Bus kann durchfahren. Arbeiten in der Ortsmitte. Umleitung über Kalte-Feld-Straße	Pfingstferien. Nur Kleinbuseinsatz möglich, da Arbeiten in der Lautertalstraße zwischen Gebäude 14 und 26. Umleitung Kleinbus über die Straße In der Lette -Kalte-Feld-Straße- Lautertalstraße.	Wasserleitung Lautertalstr. 28-34. Großer Bus kann durch bis Weißenstein.	Kanalbau zw. Ortsmitte und Kalte-Feld-Halle. Bus kann bis Ortsmitte fahren und dort wenden.Anbindung Weißenstein nur mit Kleinbus über Schanze, oder Fußmarsch zur Kalte-Feld-Halle möglich.
Durchfahrt bis Weißenstein möglich.	Durchfahrt bis Weißenstein möglich.	Durchfahrt bis Weißenstein möglich.	Durchfahrt bis Weißenstein nicht möglich.

erstellt: mz
04.04.2016



Auszug aus dem Geodatenportal der Stadt Schwäbisch Gmünd

NUR FÜR DEN DIENSTGEBRAUCH Maßstab 1:10000 22.09.2014 GTI/RDB Web