
Herstellung prov. Fahrbahnen (1) (2)

prov. Gehwegführung (3)

Abbruch Zaunanlage (4)

Bauphase 01

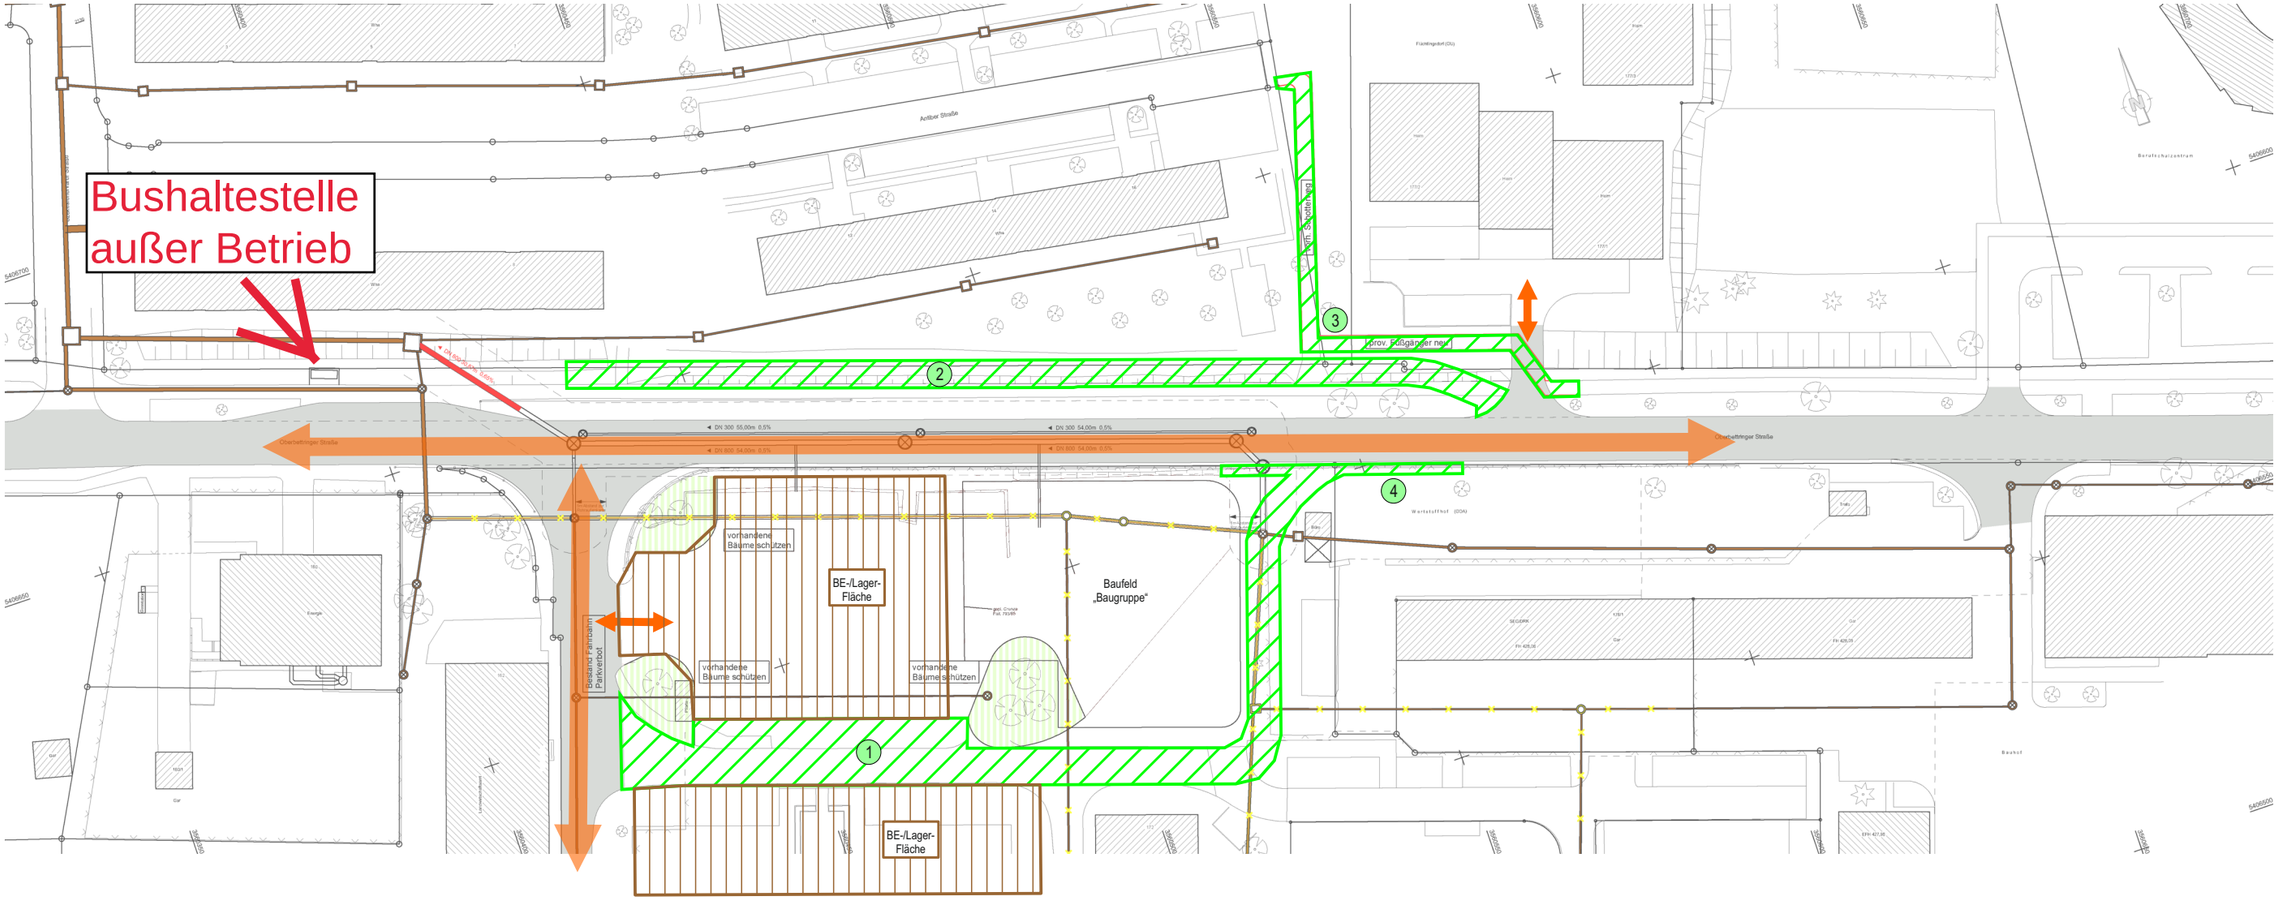

Zeichenerklärung

- bestehende Fahrbahn
- Fahrspuren während Bauphase
- Zufahrt
- prov. Gehwegführung
- Baufeld
- Baustelleneinrichtungsfläche

M = 1 : 1000

VA-04259\ Bauphasenpläne.cdr

Erschließung
Neues Wohnen Sonnenhügel
in Schwäbisch Gmünd

Ausschreibung


Lageplan Bauphase 01

Vorverlegung Kanal DN 800 (1)

Fertigstellung prov. Fahrbahn stadteinwärts (2)

Abbruch Zaunanlage (3)

Bauphase 02

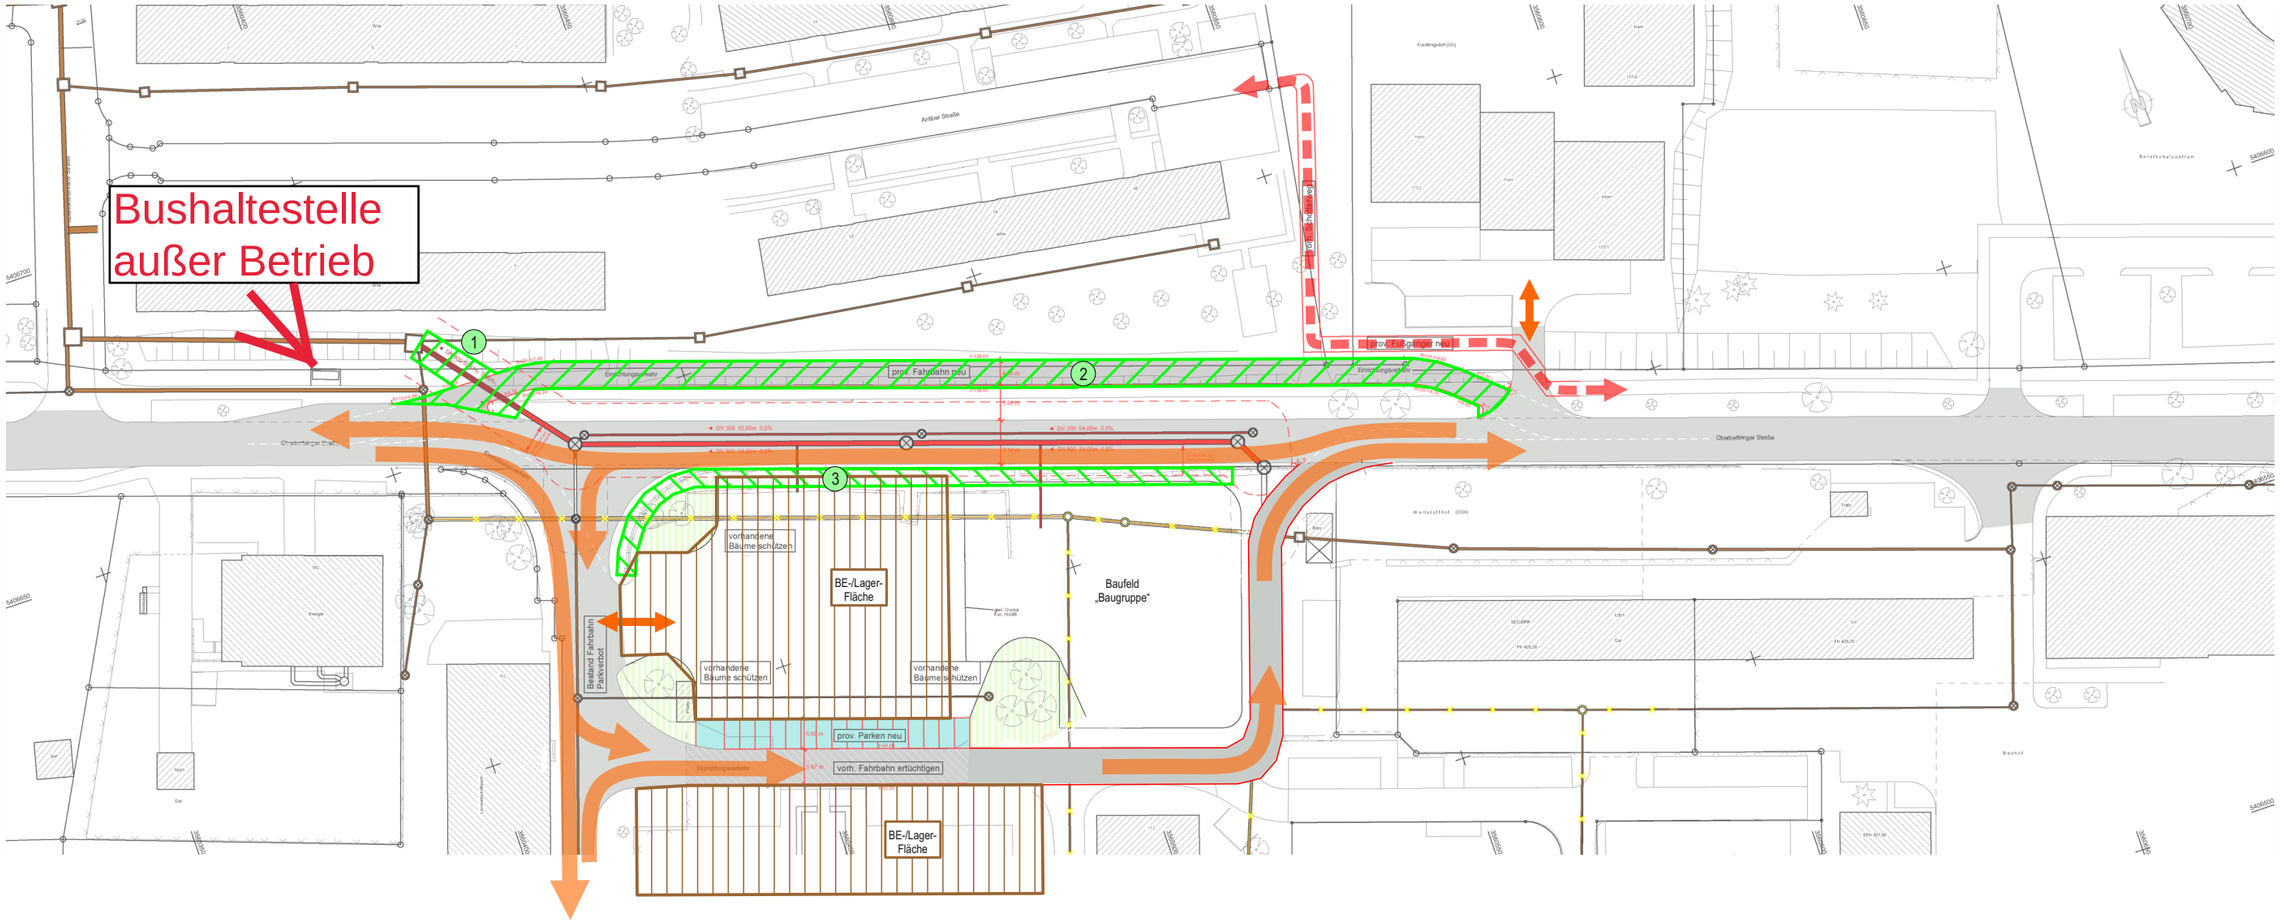

Zeichenerklärung

- bestehende Fahrbahn
- Fahrspuren während Bauphase
- Zufahrt
- prov. Gehwegführung
- Baufeld
- Baustelleneinrichtungsfläche

M = 1 : 1000

VA-04259\ Bauphasenpläne.cdr

Erschließung
Neues Wohnen Sonnenhügel
in Schwäbisch Gmünd


Ausschreibung

Lageplan Bauphase 02

Herstellung Kanal und Straßenbau (1)

Unterlage 5.3

Bauphase 03

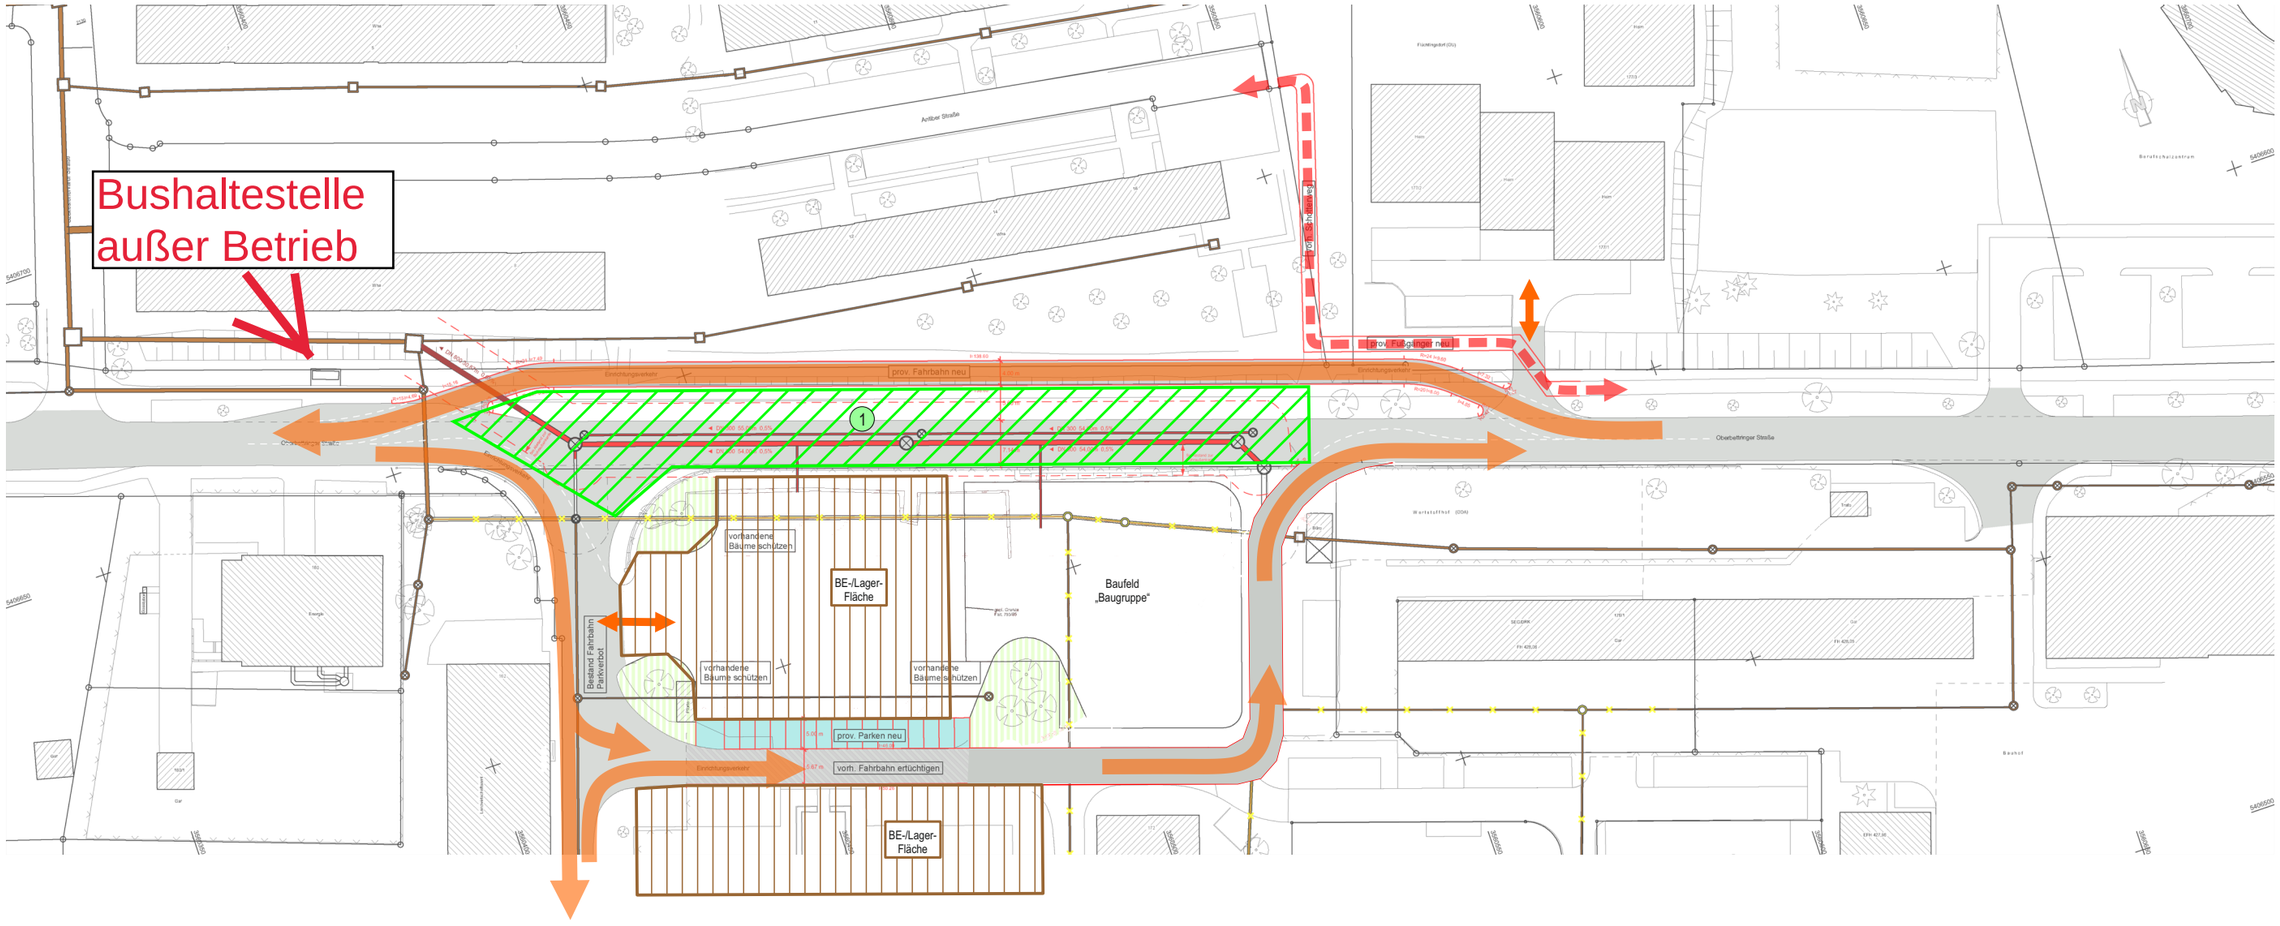

Zeichenerklärung

- bestehende Fahrbahn
- Fahrspuren während Bauphase
- Zufahrt
- prov. Gehwegführung
- Baufeld
- Baustelleneinrichtungsfläche

M = 1 : 1000

VA-04259\ Bauphasenpläne.cdr

Erschließung
Neues Wohnen Sonnenhügel
in Schwäbisch Gmünd


Ausschreibung

Lageplan Bauphase 03

Herstellung Rad- und Gehweg (1)

und Einmündung (2)

Bauphase 04

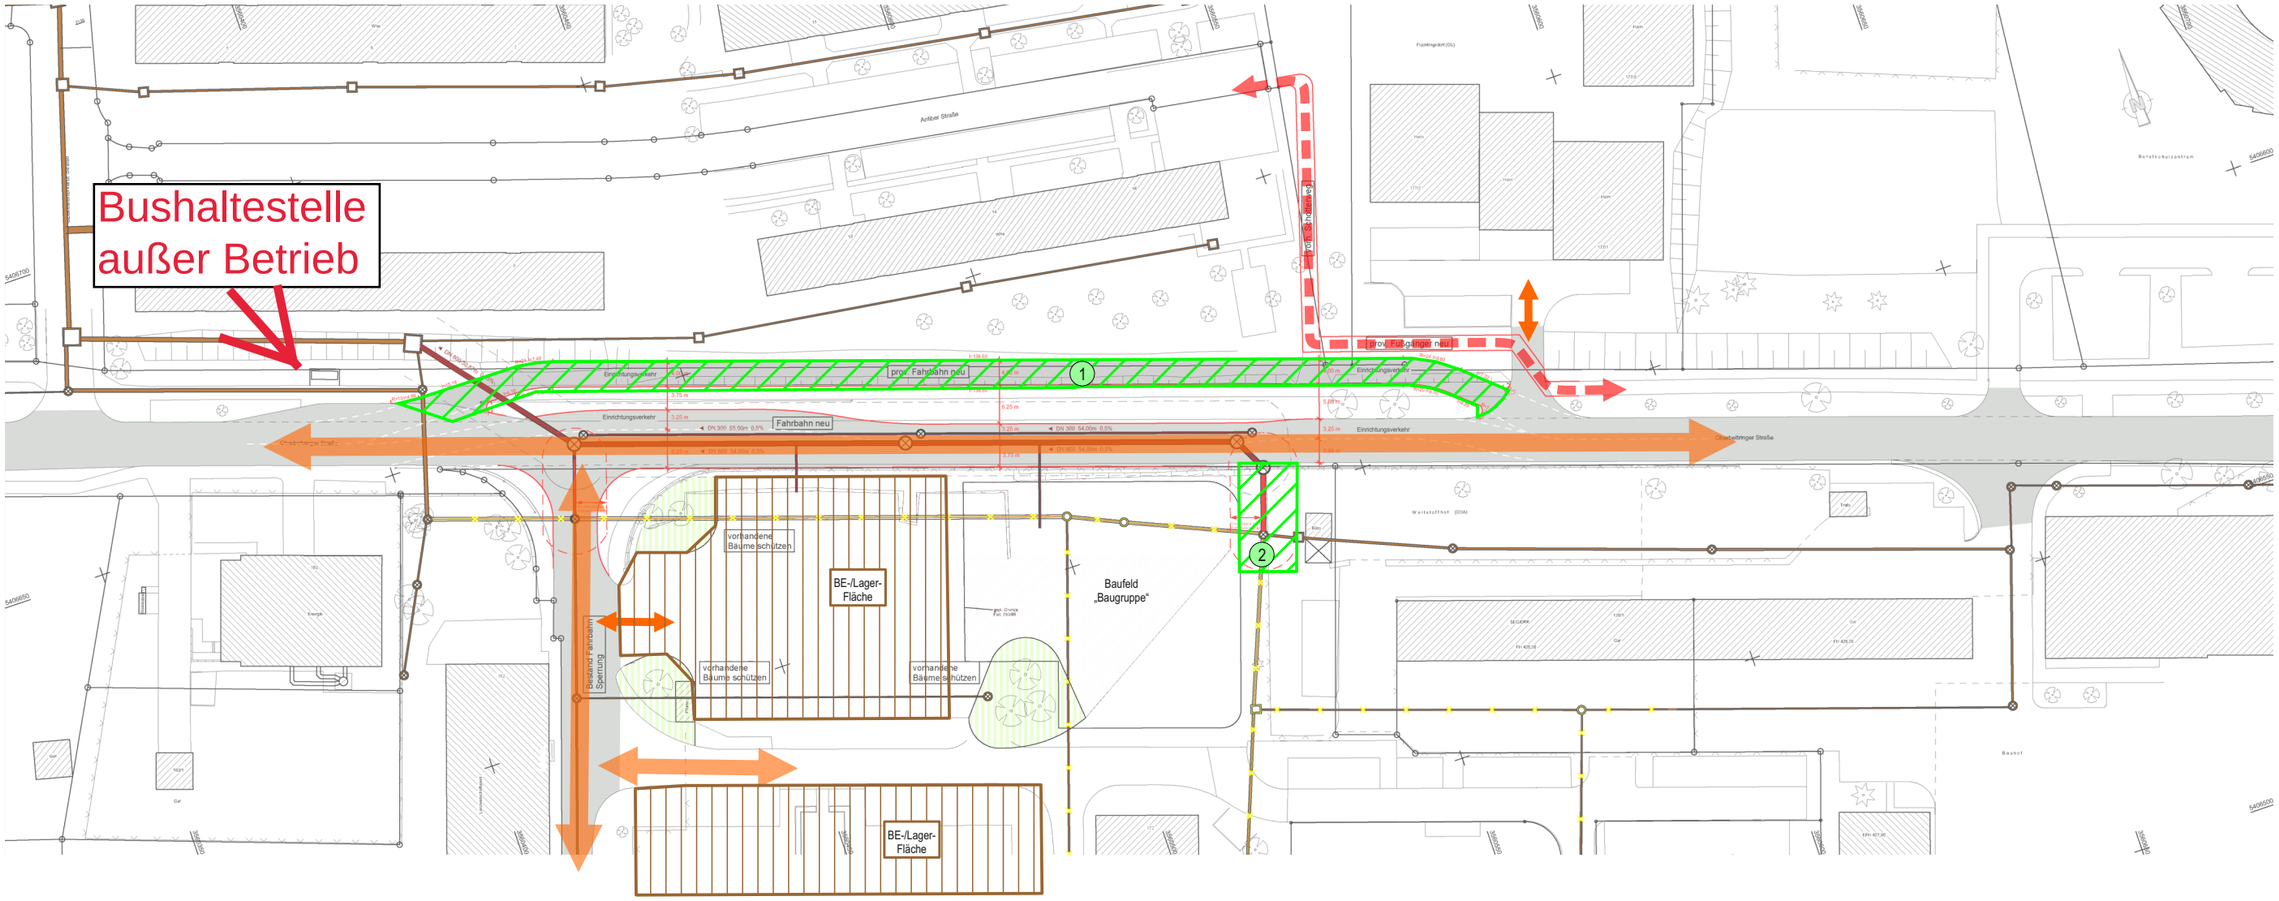

Zeichenerklärung

- bestehende Fahrbahn
- Fahrspuren während Bauphase
- Zufahrt
- prov. Gehwegführung
- Baufeld
- Baustelleneinrichtungsfläche

M = 1 : 1000

VA-04259\ Bauphasenpläne.cdr

Erschließung
Neues Wohnen Sonnenhügel
in Schwäbisch Gmünd

Ausschreibung

Lageplan Bauphase 04