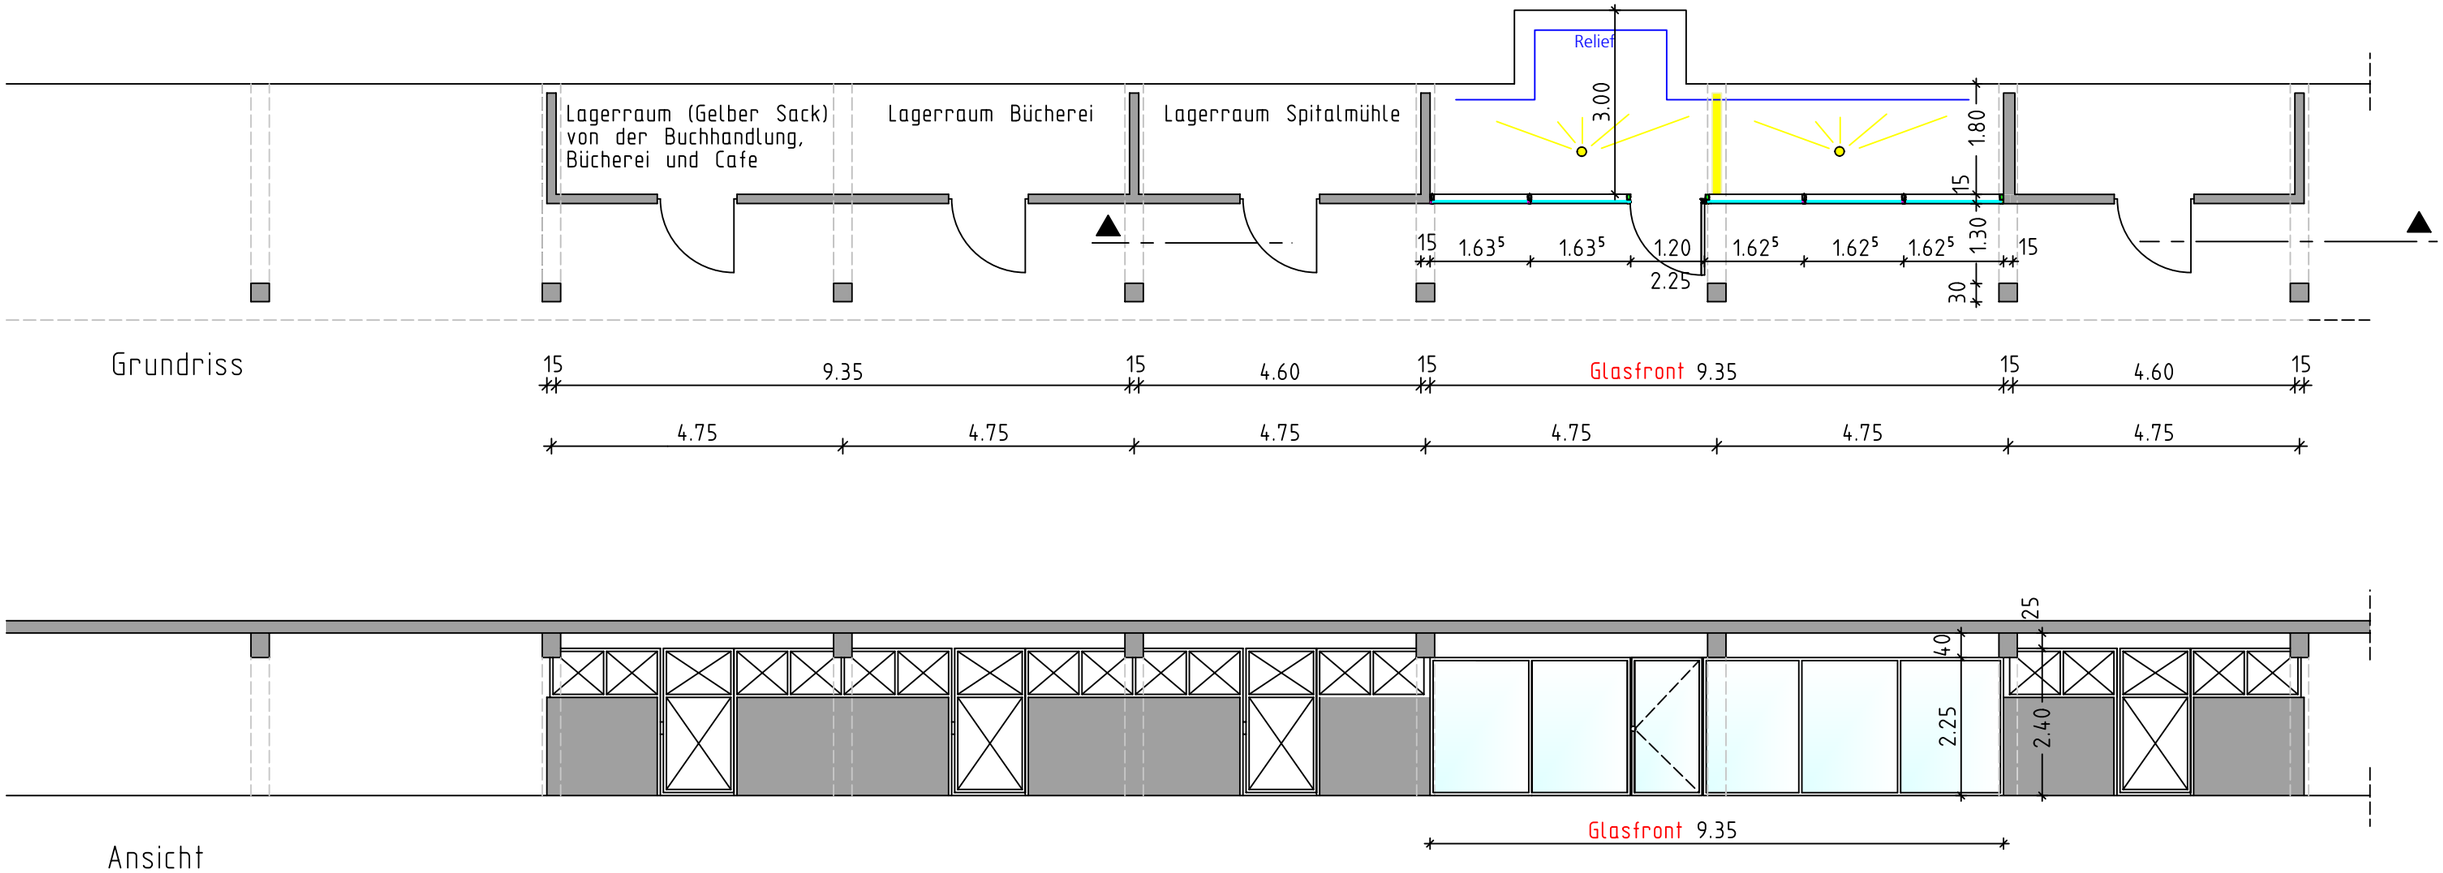


Schwäbisch Gmünd

Projekt: Spitalmühle
Boxen Umgestaltung wegen Relief
Grundriss und Ansicht M 1:100
Variante 2

Gefertigt: Amt für Gebäudewirtschaft
06.06.2018 bru