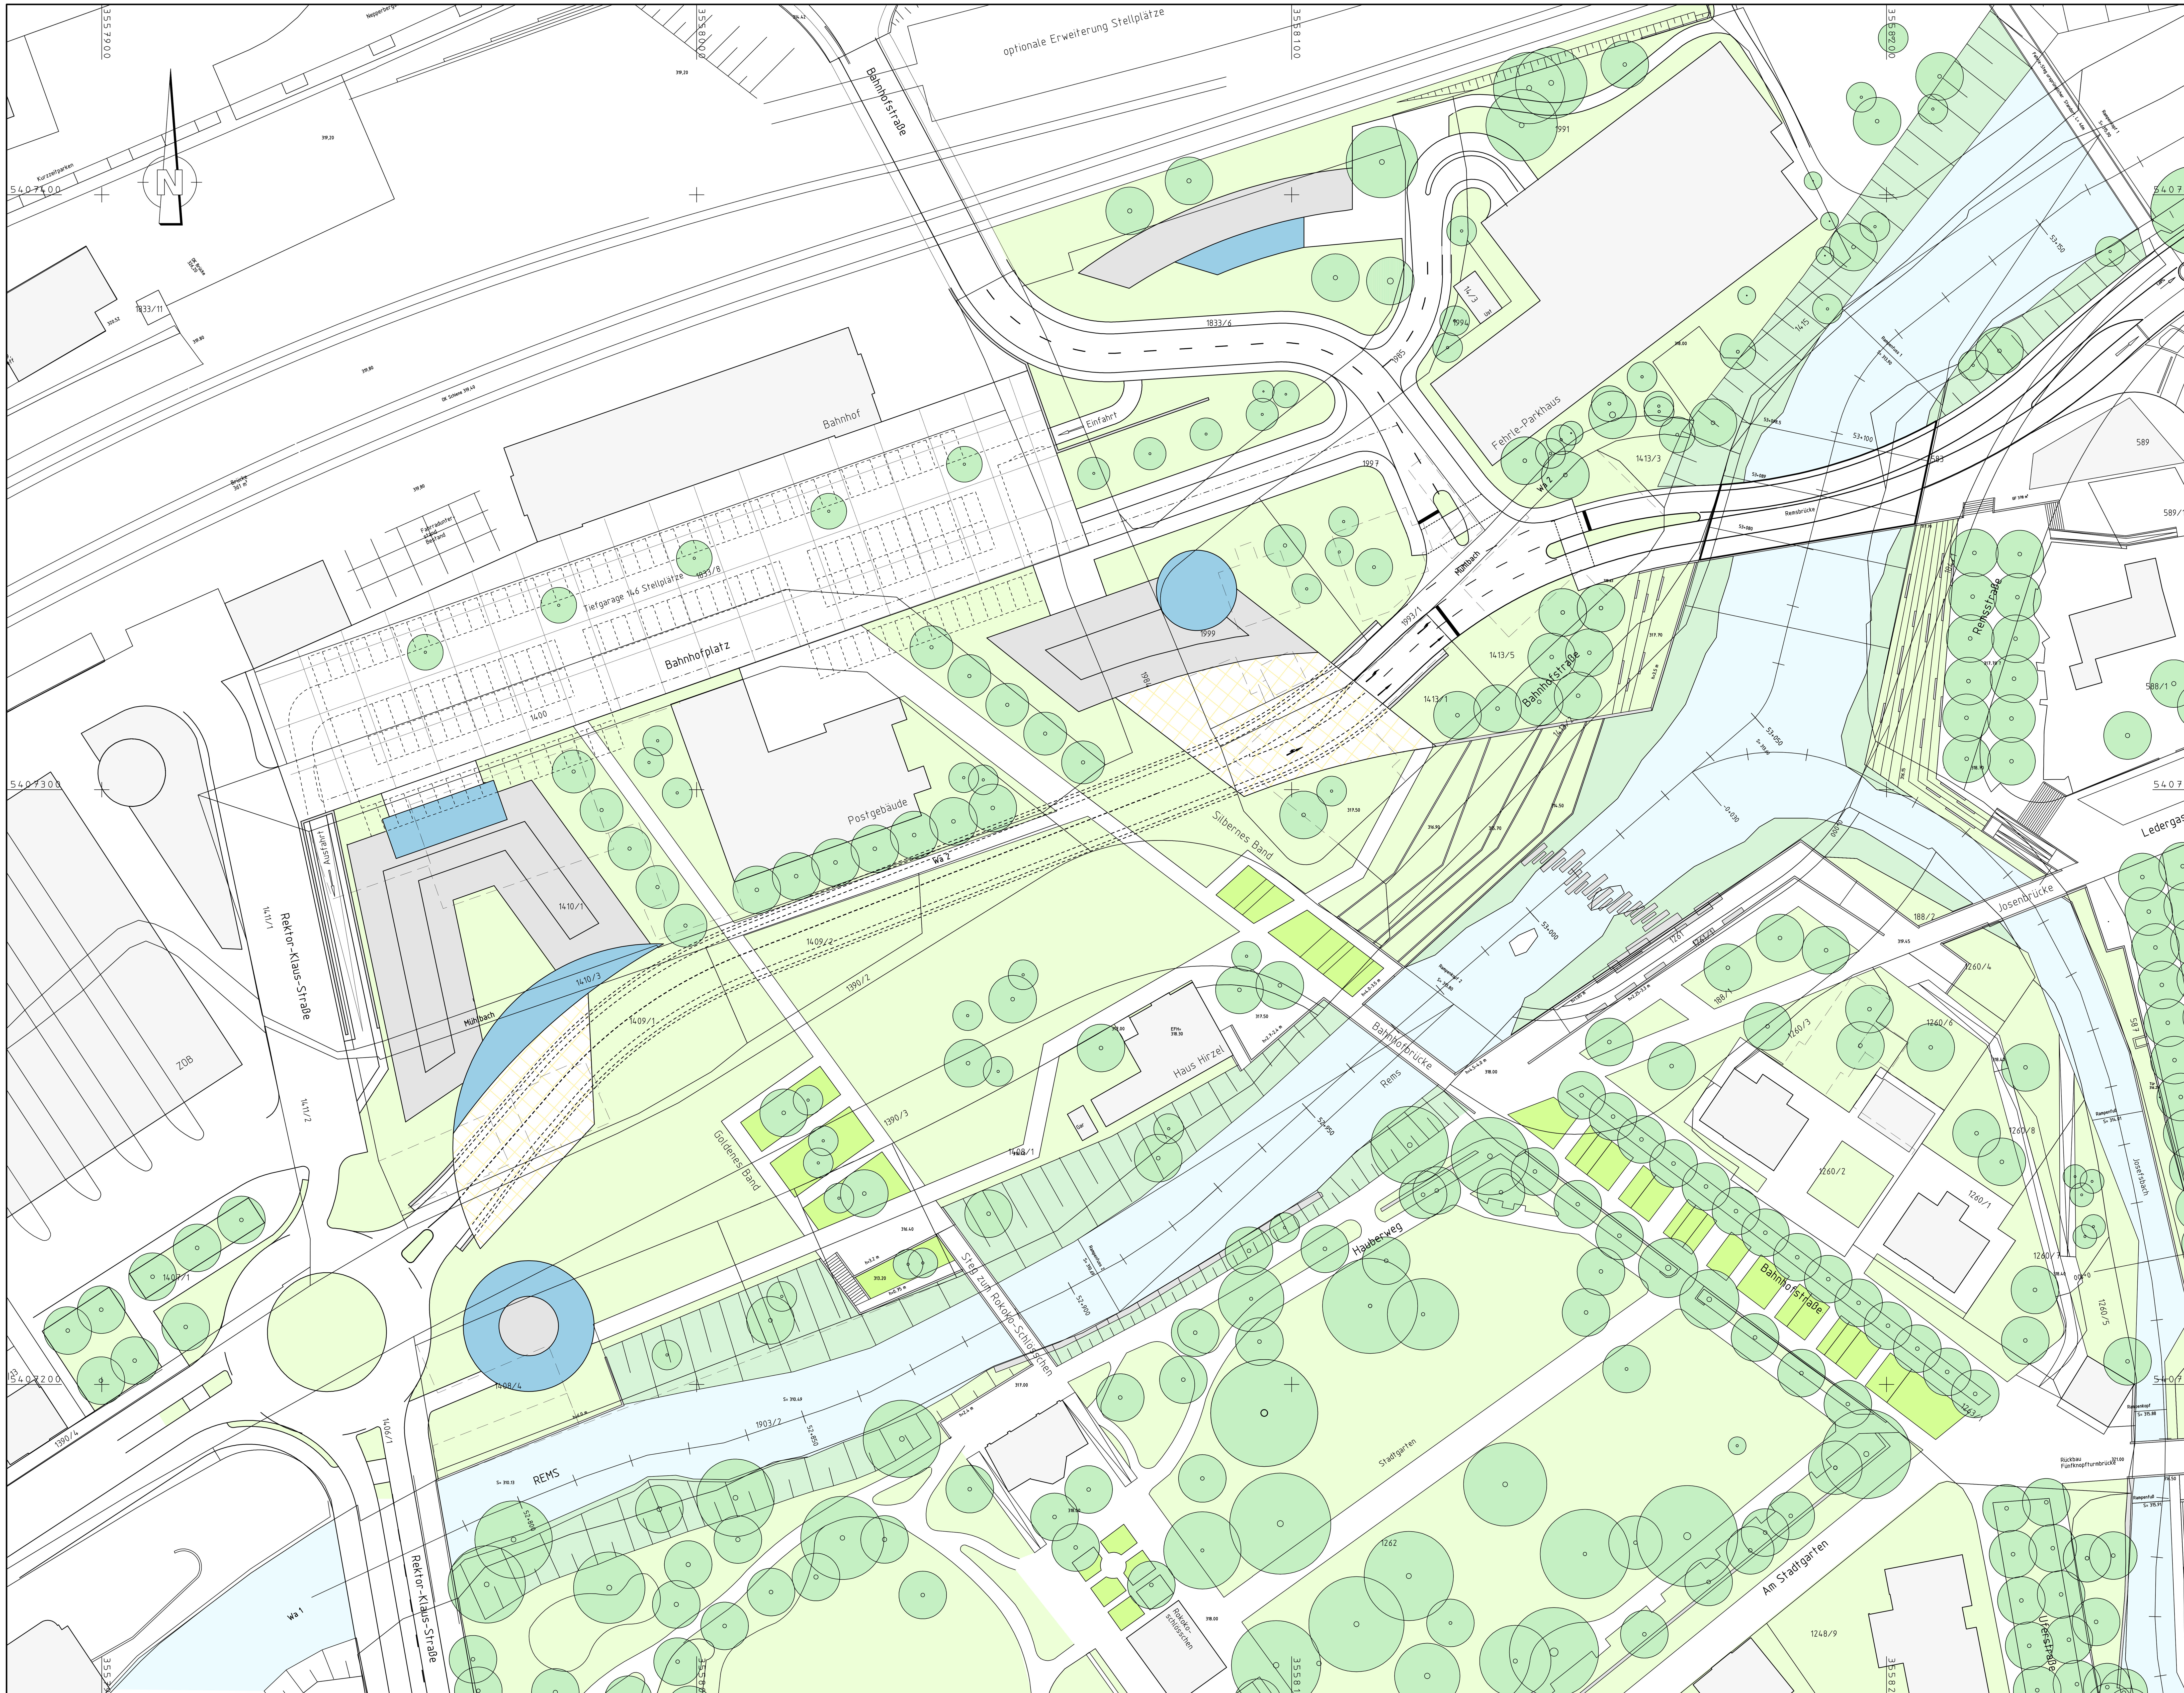


Entwurf: Projektgruppe alternative Verkehrsführung Schwäbisch Gmünd
Kuhnert, Peter, Rieg, Schmitt

Planbearbeitung:

PRESSEL MOLNAR
INGENIEURGESELLSCHAFT

PRESSEL – MOLNAR INGENIEURGESELLSCHAFT mbH & Co. KG
Neumühleweg 43 73660 Urbach Telefon 07181/99946-0 Telefax 07181/99946-21
eMail: info@Pressel-Molnar.de Internet: www.Pressel-Molnar.de

Projektleiter	Kuhn
bearbeitet	Metzger
geprüft	Feyrer

Urbach, den 27.03.2009

M = 1 : 100
M = 1 : 200
M = 1 : 250
M = 1 : 500

Nr.	Art der Änderung	Datum	Name

Stadt Schwäbisch Gmünd
Straße: B29
Nächster Ort: Schwäbisch Gmünd

Unterlage 1
Blatt

Variantenuntersuchung Schwäbisch Gmünd
westlicher Stadteingang – Bahnhofsplatz

MACHBARKEITSSTUDIE

Lageplan

Maßstab = 1 : 500

KU \\S3148101 \1V01001X.PLT

0.56 m²